




Copyright: deze tekening is alleen bedoelt voor uw offerte en mag niet zonder schriftelijke toestemming worden vermenigvuldigd of doorgestuurd worden.

Offerte :	
Dikte bomen : 8mm	
Dikte treden : 40mm	
Open geen stootborden	
Tredeplaatjes 6mm dik 60 breed	
Afmeting hekwerk : 40x40	
Print op papier (80 grams)1 op 1	
Prijs € 395-	
Verzenden in koker buiten NL €17.- ex btw	
Voorstel trapuitslag	
Schaal 1:10 A3	
Caddrawings: Casa Mira South Phase 1B block 44 lot 27 6018 San Fernando Philippines	
Copyright: deze tekening is alleen bedoelt voor uw offerte en mag niet zonder schriftelijke toestemming worden vermenigvuldigd of doorgestuurd worden.	

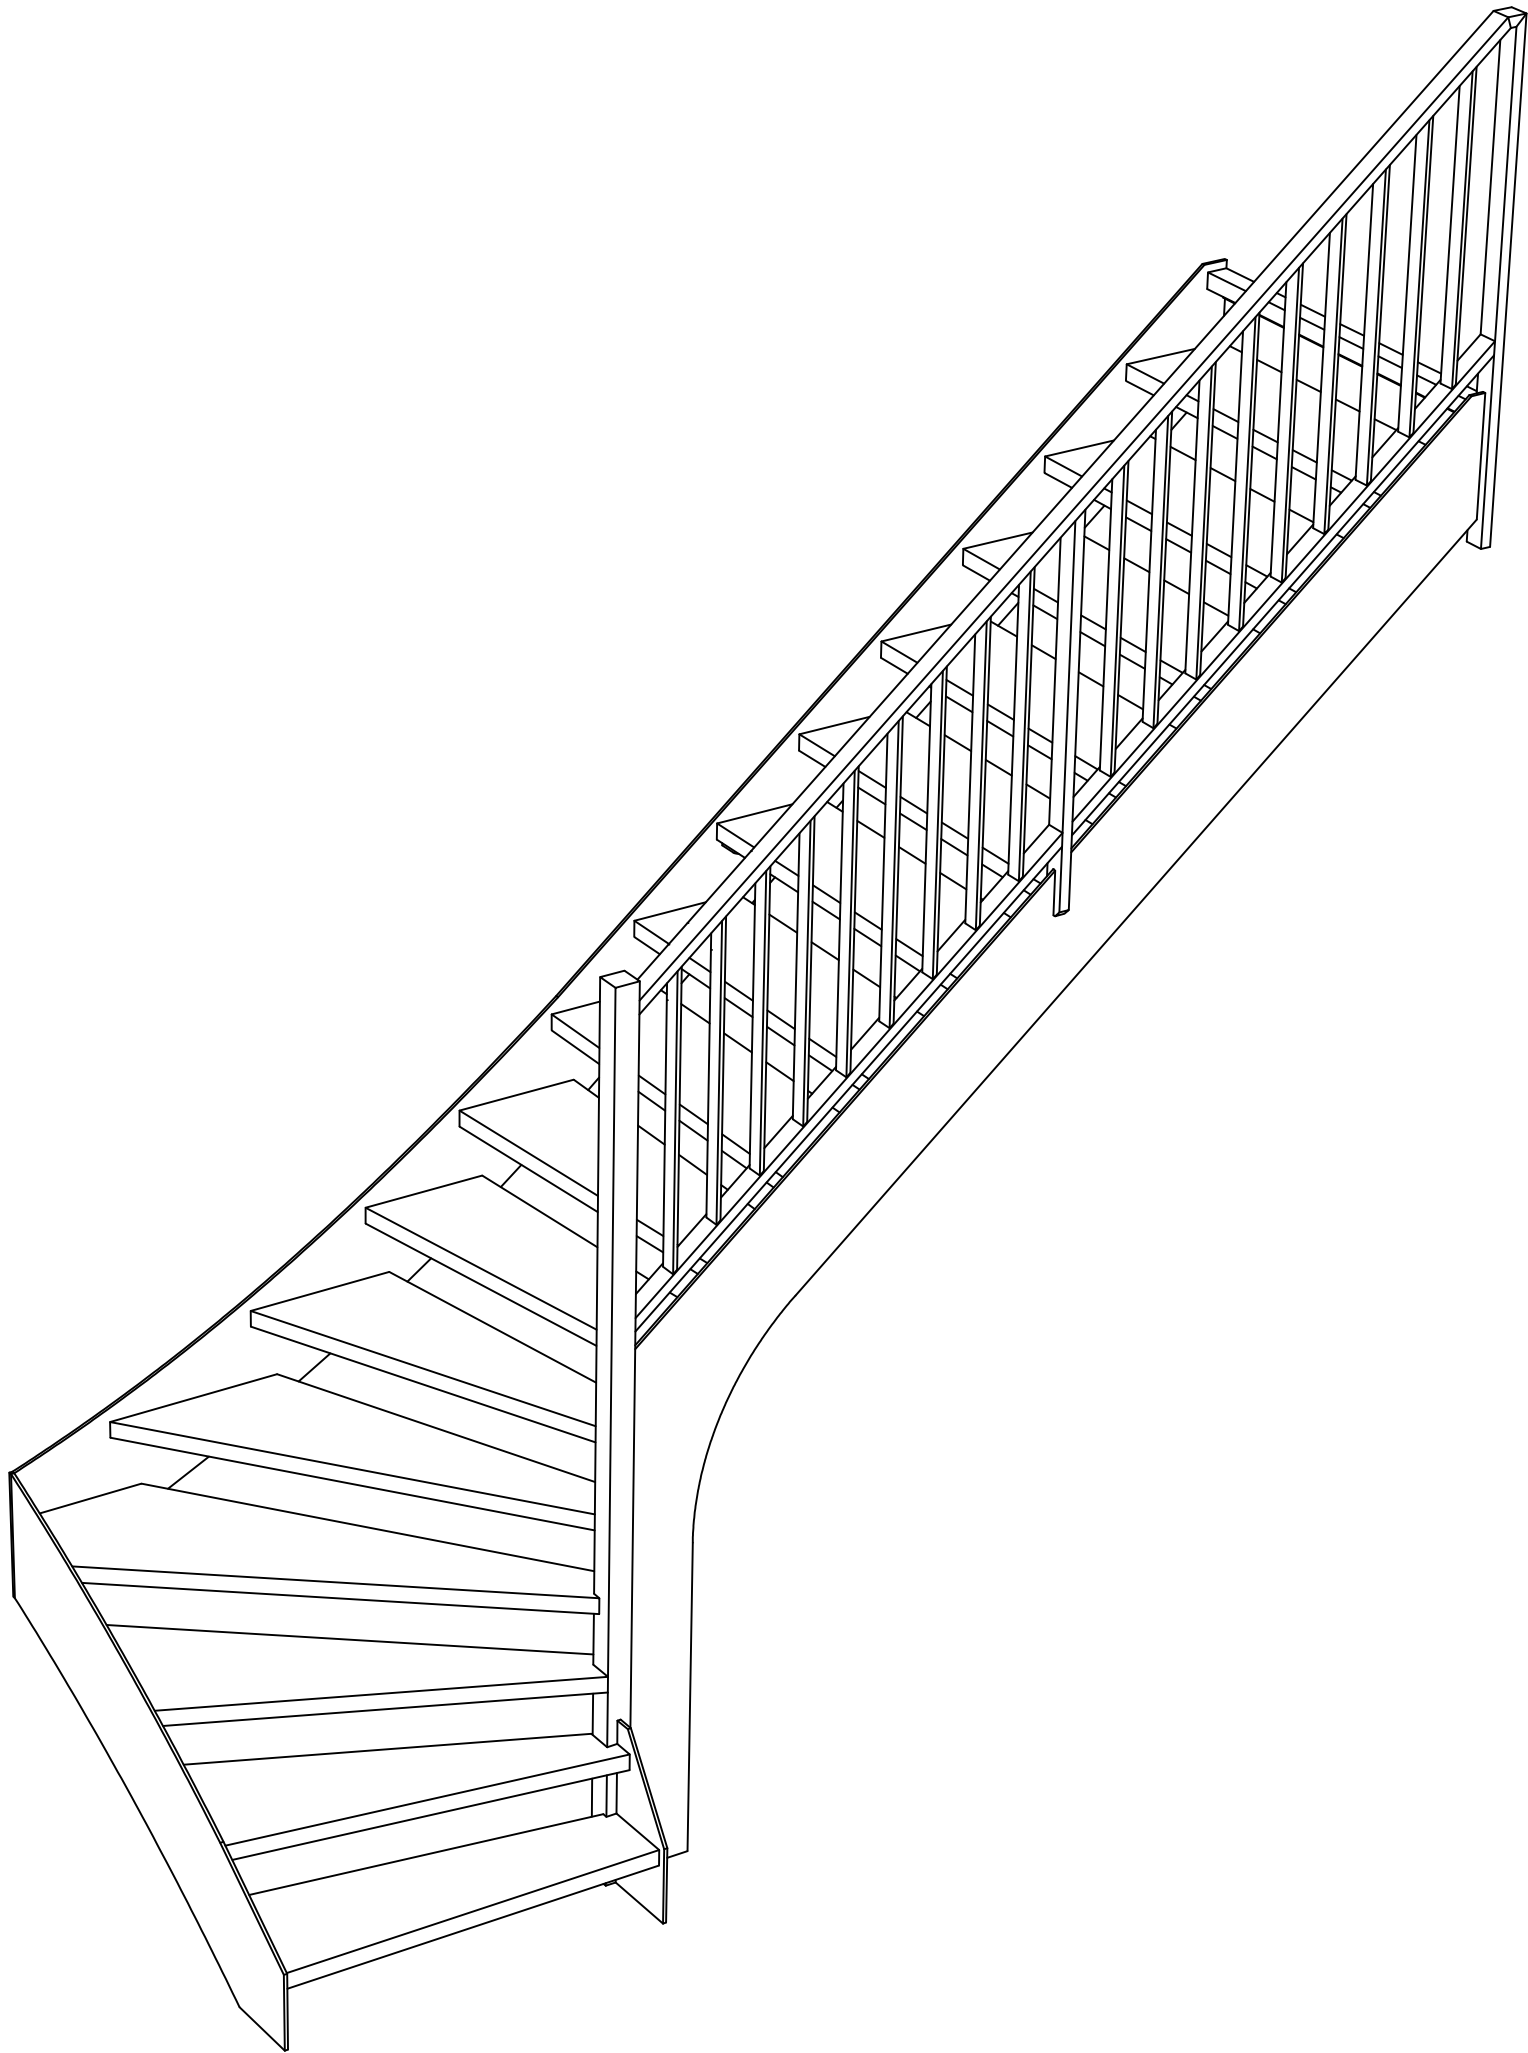

Offerte :	
Dikte bomen : 8mm	
Dikte treden : 40mm	
Open geen stootborden	
Tredeplaatjes 6mm dik 60 breed	
Afmeting hekwerk : 40x40	
Print op papier (80 grams)1 op 1	
Prijs € 395-	



Verzenden in koker buiten NL €17.- ex btw

Voorstel trapuitslag
3D


Schaal 1:10 A3

Caddrawings: Casa Mira South
Phase 1B block 44 lot 27
6018 San Fernando Philippines


Copyright:deze tekening is alleen bedoelt voor uw offerte en mag niet zonder schriftelijke toestemming worden vermenigvuldigd of doorsgestuurd worden.

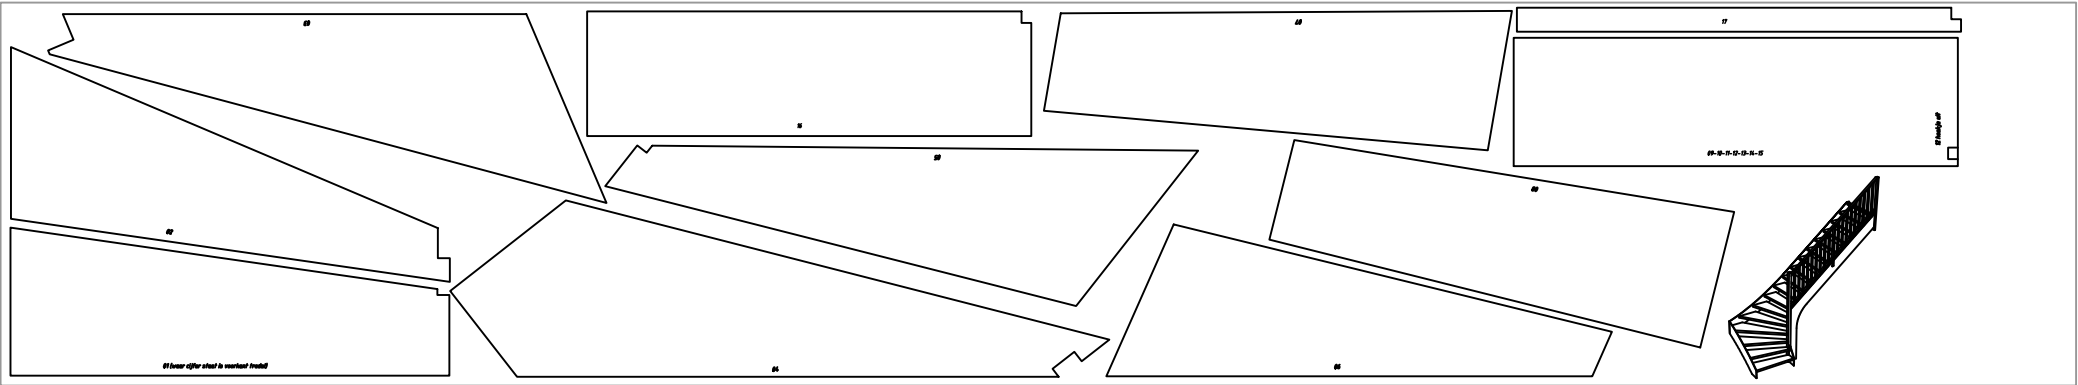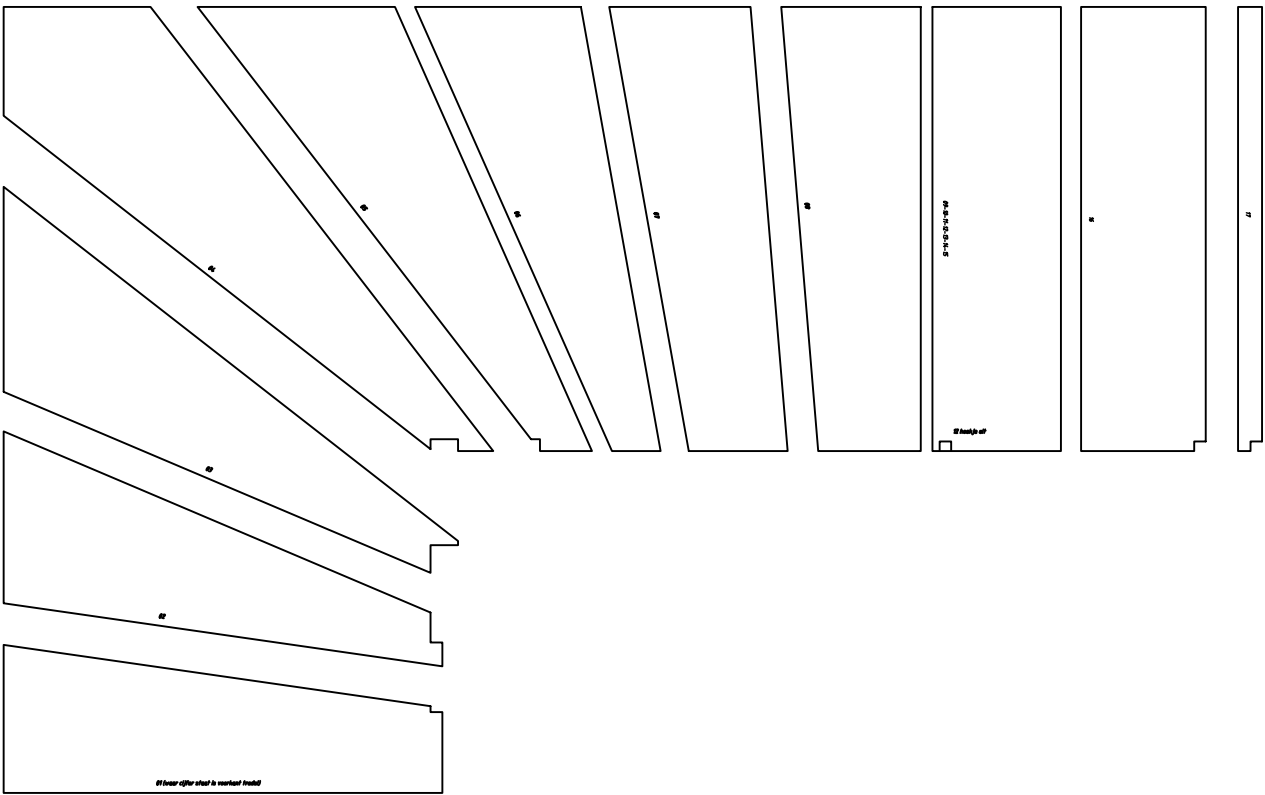

Offerte :	
Dikte bomen : 8mm	
Dikte treden : 40mm	
Open geen stootborden	
Tredeplaatjes 6mm dik 60 breed	
Afmeting hekwerk : 40x40	
Print op papier (80 grams)1 op 1	
Prijs € 395-	
Verzenden in koker buiten NL €17.- ex btw	
Treden	
Schaal 1:10 A3	
Caddrawings: Casa Mira South Phase 1B block 44 lot 27 6018 San Fernando Philippines	
Copyright:deze tekening is alleen bedoelt voor uw offerte en mag niet zonder schriftelijke toestemming worden vermenigvuldigd of doorsgezonden worden.	

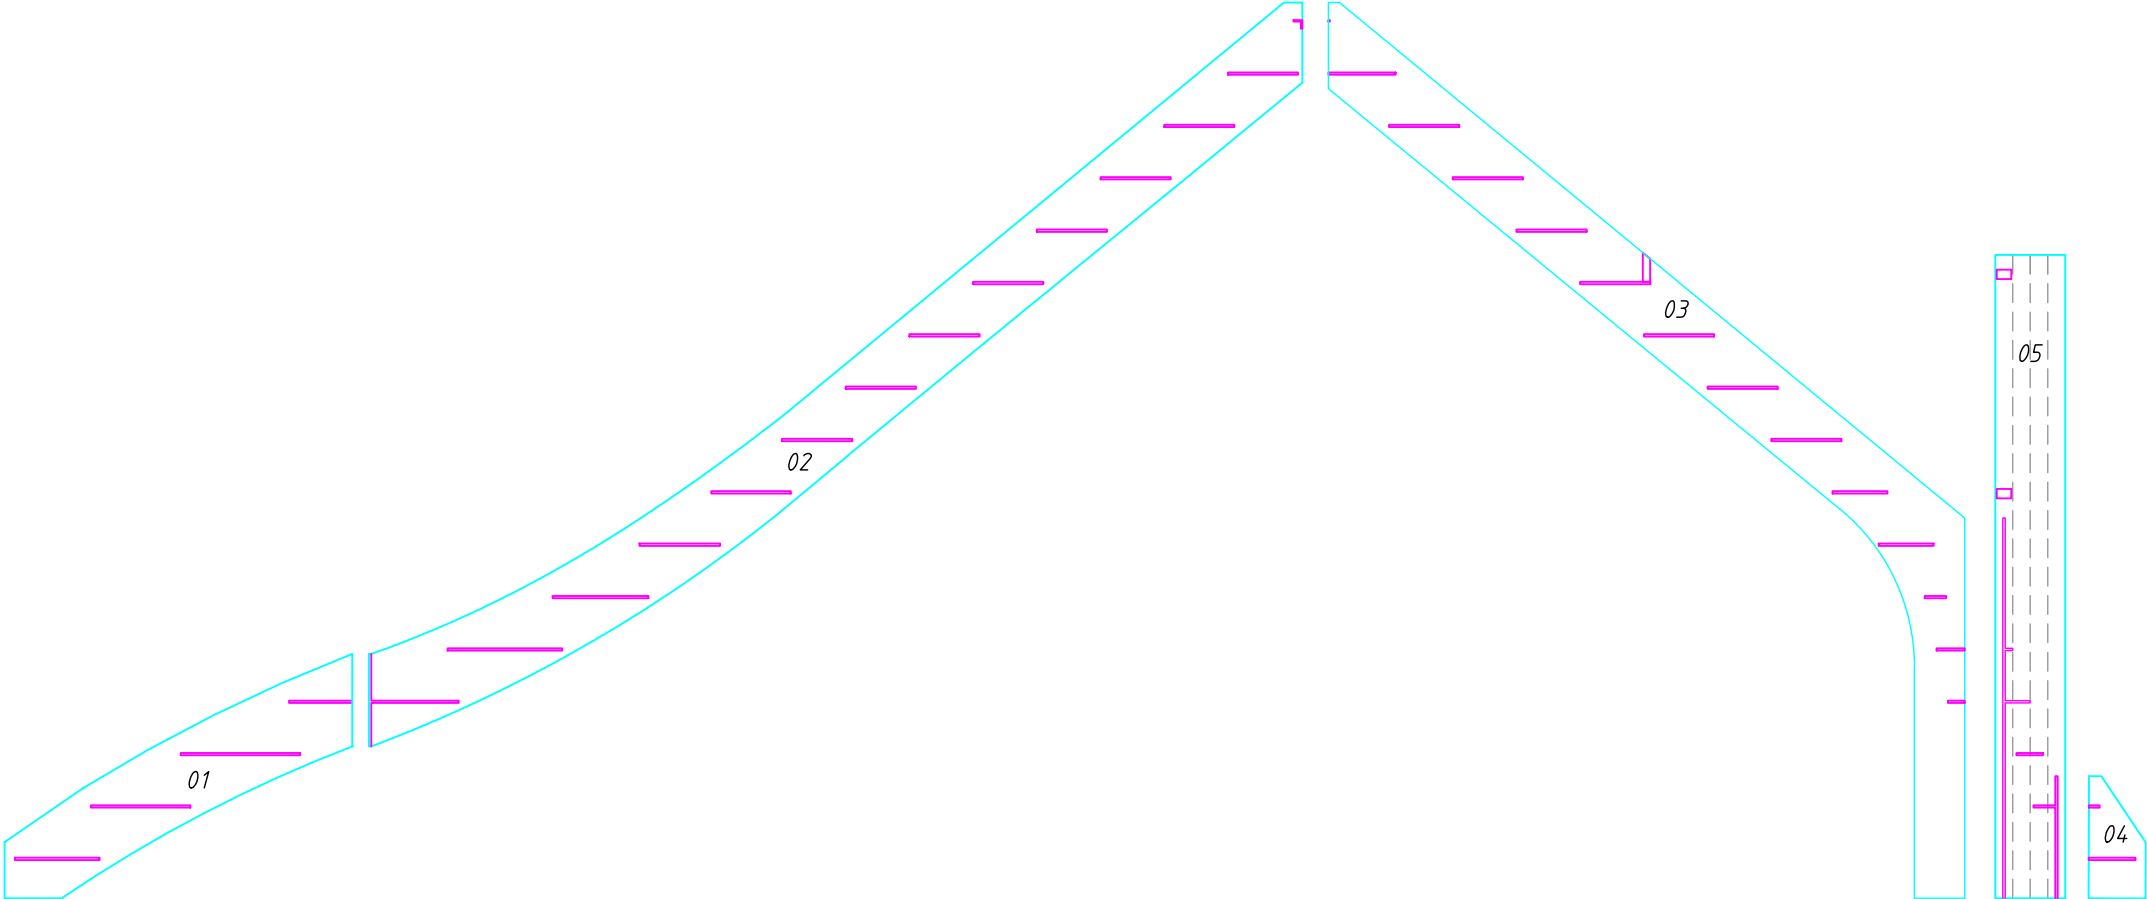

Offerte :	
Dikte bomen : 8mm	
Dikte treden : 40mm	
Open geen stootborden	
Tredeplaatjes 6mm dik 60 breed	
Afmeting hekwerk : 40x40	
Print op papier (80 grams)1 op 1	
Prijs € 395-	
Verzenden in koker buiten NL €17.- ex btw	
Bomen	
Schaal 1:10 A3	
Caddrawings: Casa Mira South Phase 1B block 44 lot 27 6018 San Fernando Philippines	
Copyright:deze tekening is alleen bedoelt voor uw offerte en mag niet zonder schriftelijke toestemming worden vermenigvuldigd of doorgezonden worden.	

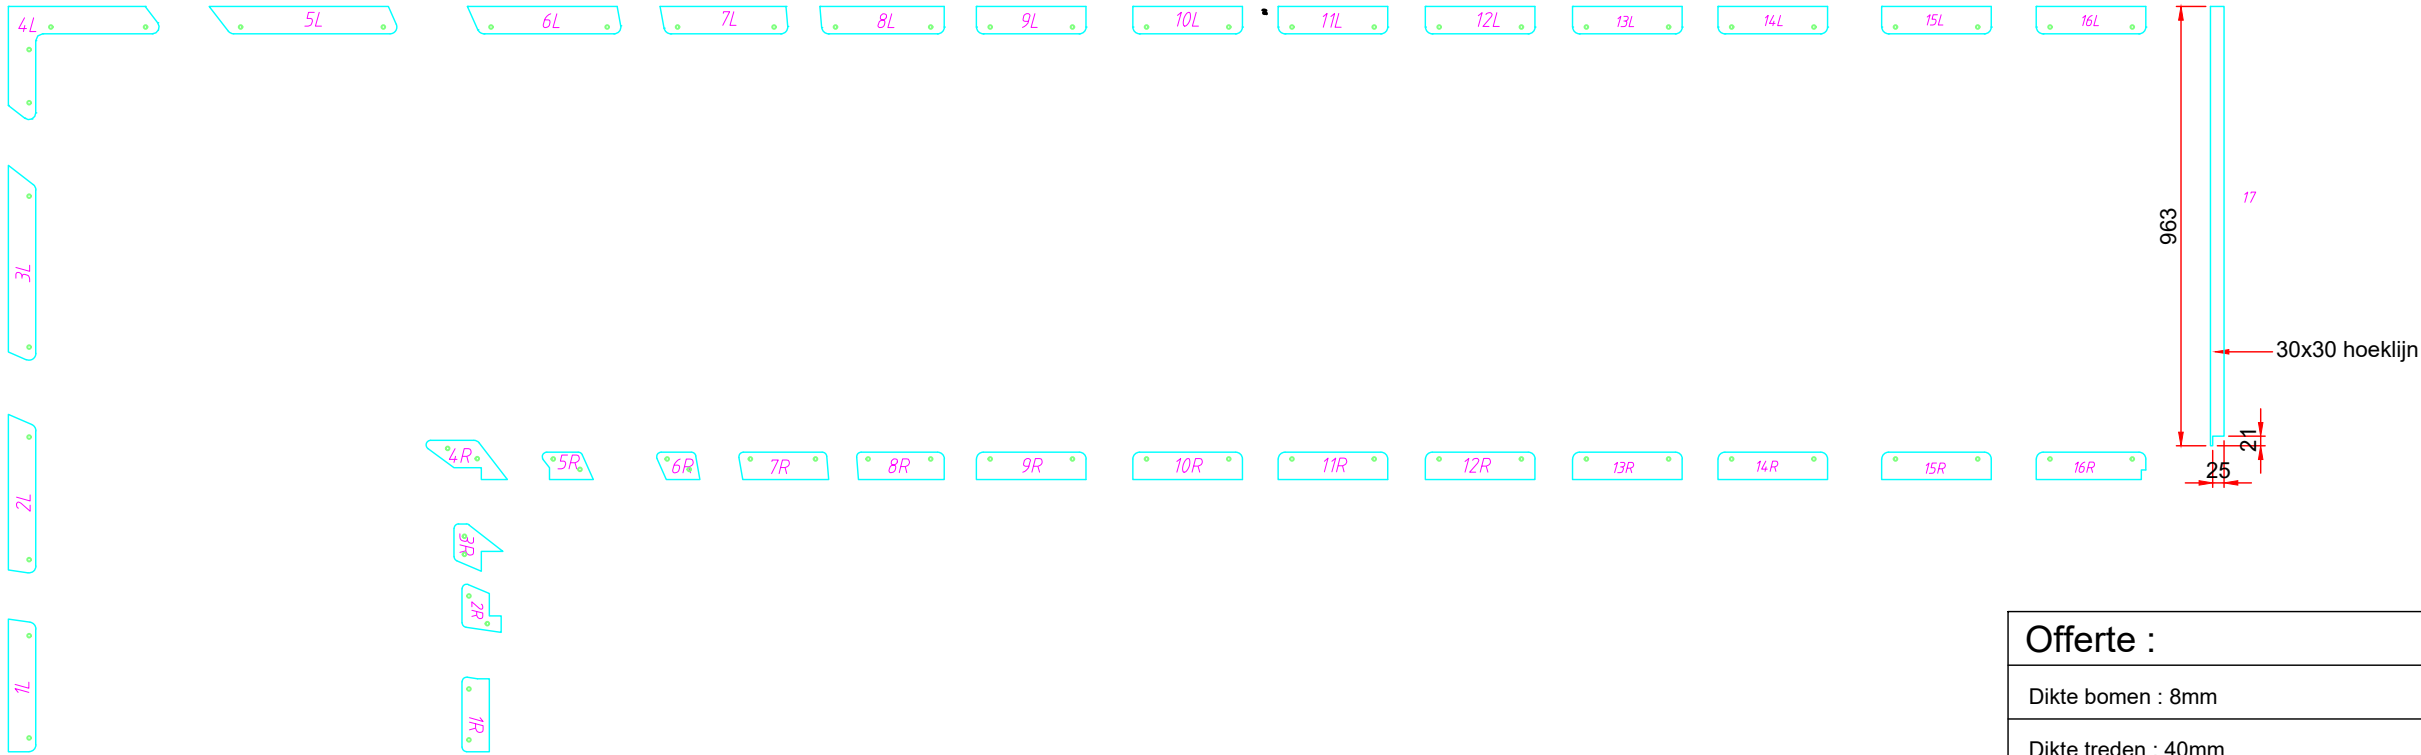

Offerte :	
Dikte bomen : 8mm	
Dikte treden : 40mm	
Open geen stootborden	
Tredeplaatjes 6mm dik 60 breed	
Afmeting hekwerk : 40x40	
Print op papier (80 grams)1 op 1	
Prijs € 395-	
Verzenden in koker buiten NL €17.- ex btw	
Bomen	
Schaal 1:10 A3	
Caddrawings: Casa Mira South Phase 1B block 44 lot 27 6018 San Fernando Philippines	
Copyright:deze tekening is alleen bedoelt voor uw offerte en mag niet zonder schriftelijke toestemming worden vermeniquildad of doorsgestuurd worden.	